


COMMUNE DE LA BAULE-ESCOUBLAC
PLAN DE VALORISATION DE L'ARCHITECTURE
ET DU PATRIMOINE (PVAP)
 TYPOLOGIES ET COURANTS ARCHITECTURAUX

GHECO URBANISTES
 Bernard WAGON, chargé d'étude
 Thomas Cabanel, assistant d'étude
 Valérie ROUSSET, Historienne de l'Art

Date : Octobre 2024
 Échelle : 1/2500e

PLAN CENTRE
QUARTIER CENTRE

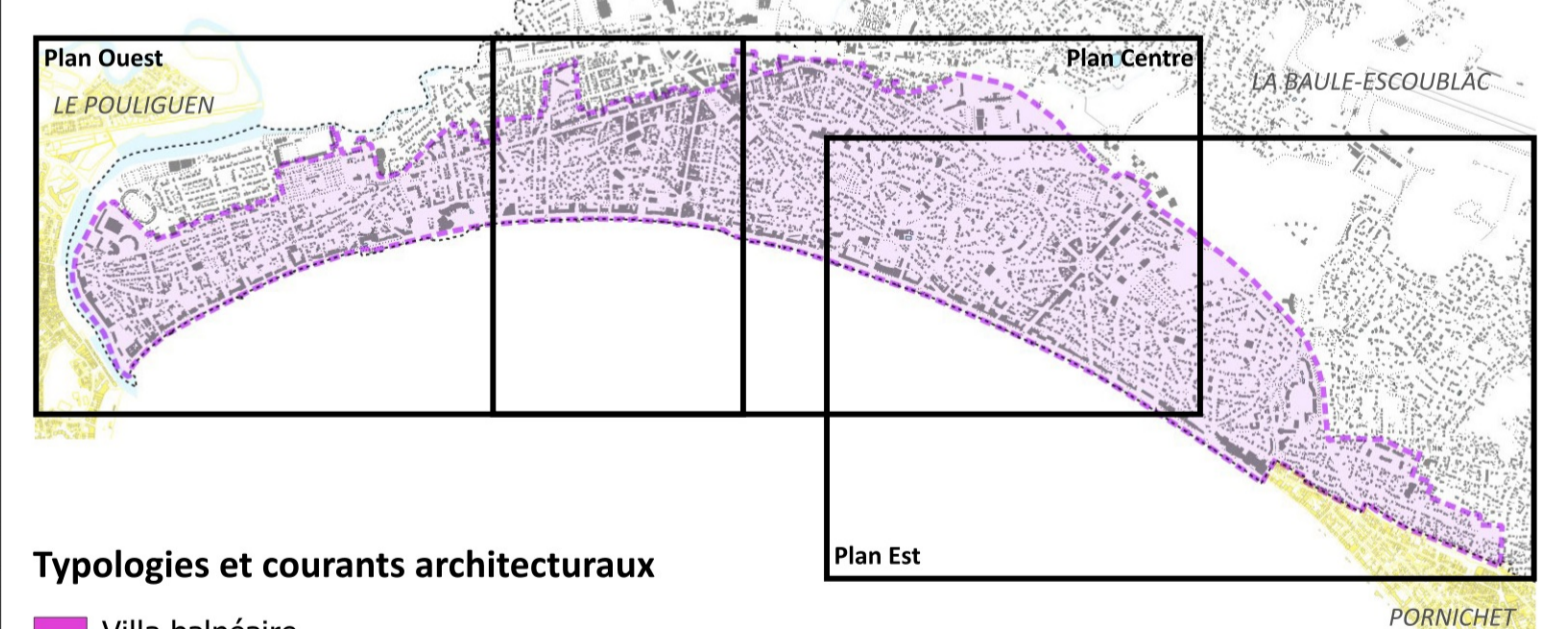

- Typologies et courants architecturaux**
- Villa balnéaire
 - Castel
 - Chalet et dérivé des chalets
 - Villa en "L" ou faux "L"
 - Régionaliste
 - Moderne et contemporain
 - Immeuble isolé
 - Immeuble isolé avec courant architectural
 - Immeuble en front continu
 - Immeuble en front continu avec courant architectural
 - Équipement par nature
 - ★ Blockhaus
- | | |
|--|-----------------------------------|
| Typologie des Villas | Styles dominants (indices) |
| Villa balnéaire | V |
| Castel | C |
| Chalet | Ch |
| Villa en "L" ou dérivé "L" | L |
| Régionaliste | R |
| Moderne | M |
| Immeuble isolé | I |
| Immeuble isolé avec courant architectural | IA |
| Immeuble en front continu | IF |
| Immeuble en front continu avec courant architectural | IFC |
| Équipement par nature | E |
| Blockhaus | B |